WANDSAMENSTELLING
rood-bruine handvormsteen
dragende binnenmuur
spouwisolatie 12cm
binnenspouwblad in snelbouwbaksteen 50,13,8,24:9
gipsbepleistering1cm

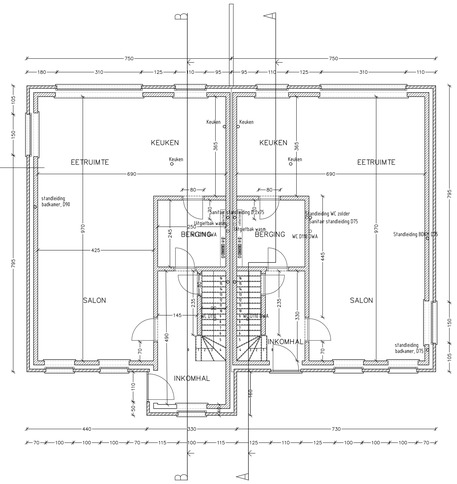

GELIJKVLOERS 1/50

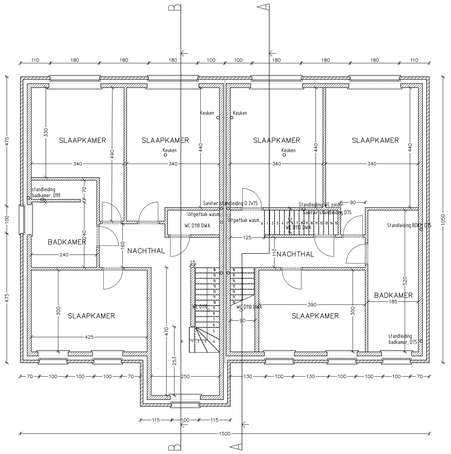

VERDIEPINGSPLAN 1/50

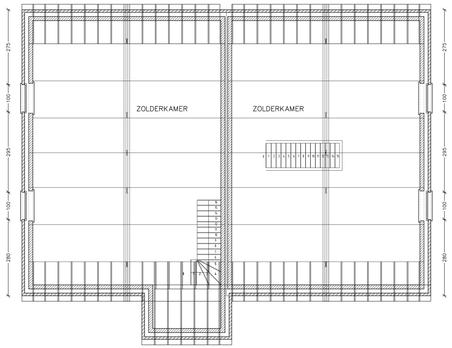

ZOLDERPLAN 1/50

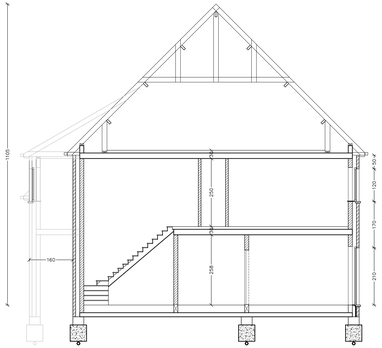

Snede A-A

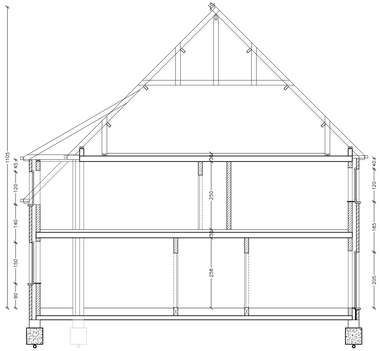

Snede B-B

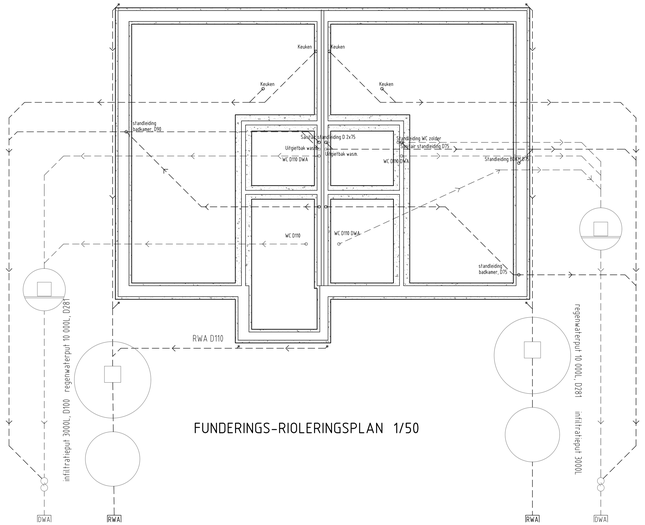

FUNDERINGS-RIOLERINGSPLAN 1/50

MATERIAALGEBRUIK

Facadesteen: Rood-bruine handvormsteen
Dakbedekking: rustieke dakpannen met donkere tint
Ramen: alu ramen antraciet
Dorpels-plint: blauwe hardsteen
Goten: goten in koper

LEGENDE

- GEVELMETSELWERK
- DRAGEND METSELWERK
- BETON
- VLOEREN

PROVINCIE OOST-VLAANDEREN

LOTENHULLE

ONTWERP: BOUWEN VAN EEN KOPPELWONING

BOUWHEER :

LIGGING : Lentakkerstraat 21-22

KADASTRAAL : 5de afd sectie C nr 634d-641g

AANNEMER :	AANVRAGER :	ARCHITEKT :

TITEL : FUNDERINGS-/RIOLERINGSPLAN, GRONDPLAN, VERDIEPINGSPLAN, Zolderplan, snede's

NUMMER DOCUMENT: 1
TOTAAL AANTAL DOCUMENTEN: 2

SCHAAL: 1/50 1/250 1/500 1/2500 1/25000	DATUM: 2021 / 2022	PLAN NR. :
	TEK.: JDB	

GIP : 2021 / 2022
DE Boever Jelle - 6BT